

Verteilerdokumentation

Tauchsportverein



Malsch e.V.


Projektbezeichnung Vereinsheim Malsch UV
 'Siemens Logo!8'

Projektadresse Tauchsportverein Malsch e.V.


Zeichnungsnummer 1011


Letzte Änderung 28.12.2022


Firma - privat -

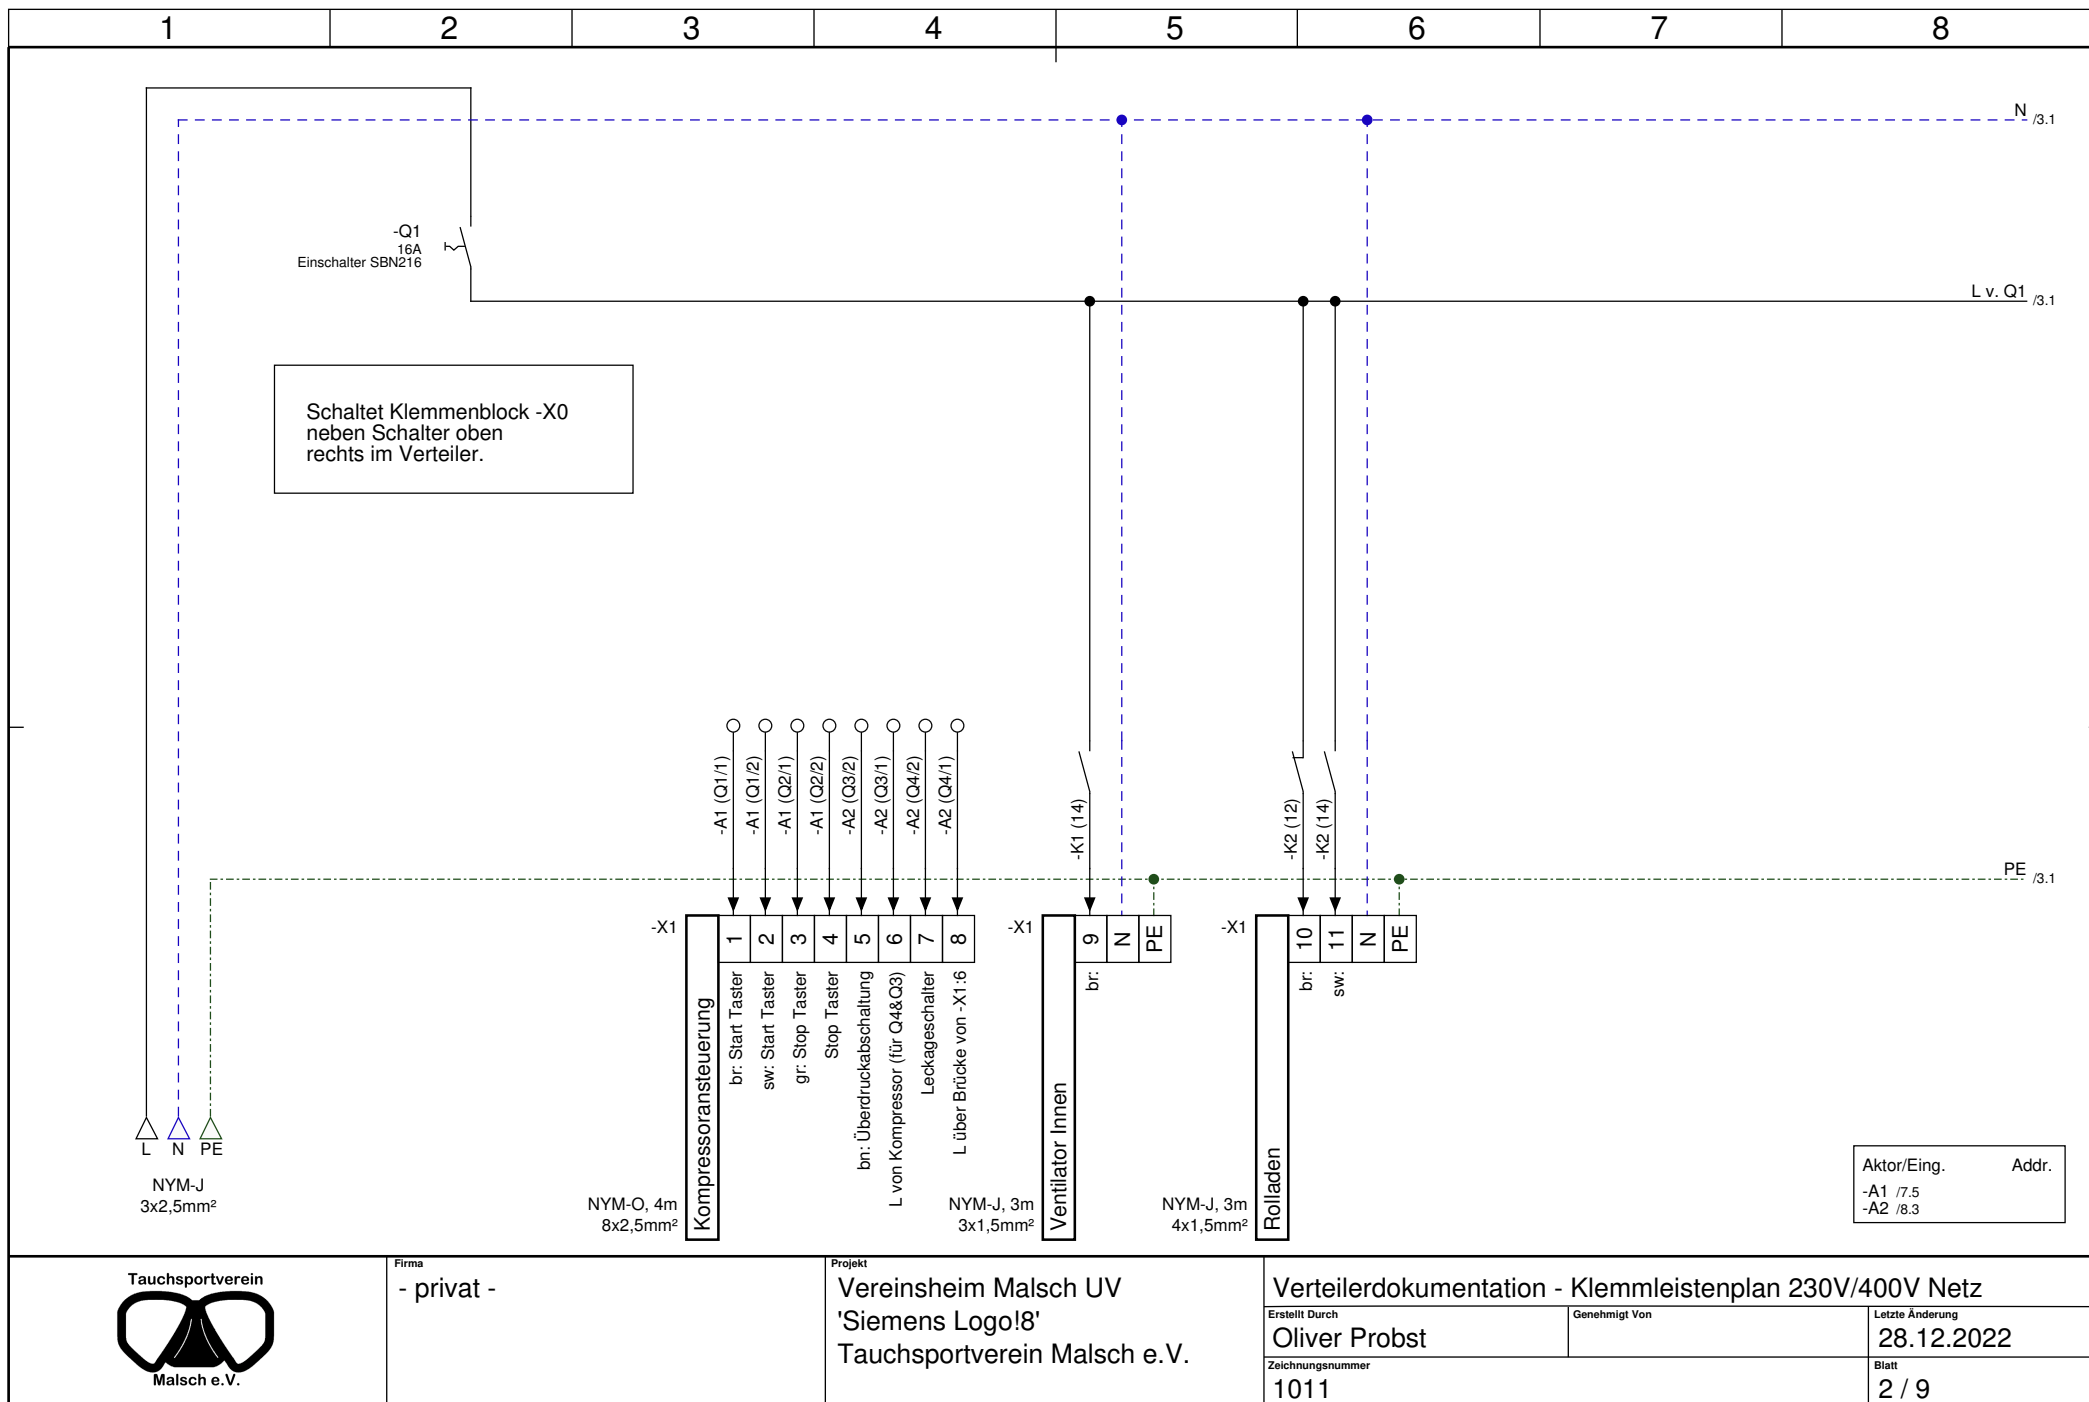


Aktor/Eing.	Addr.
-A1 /7.5	
-A2 /8.3	

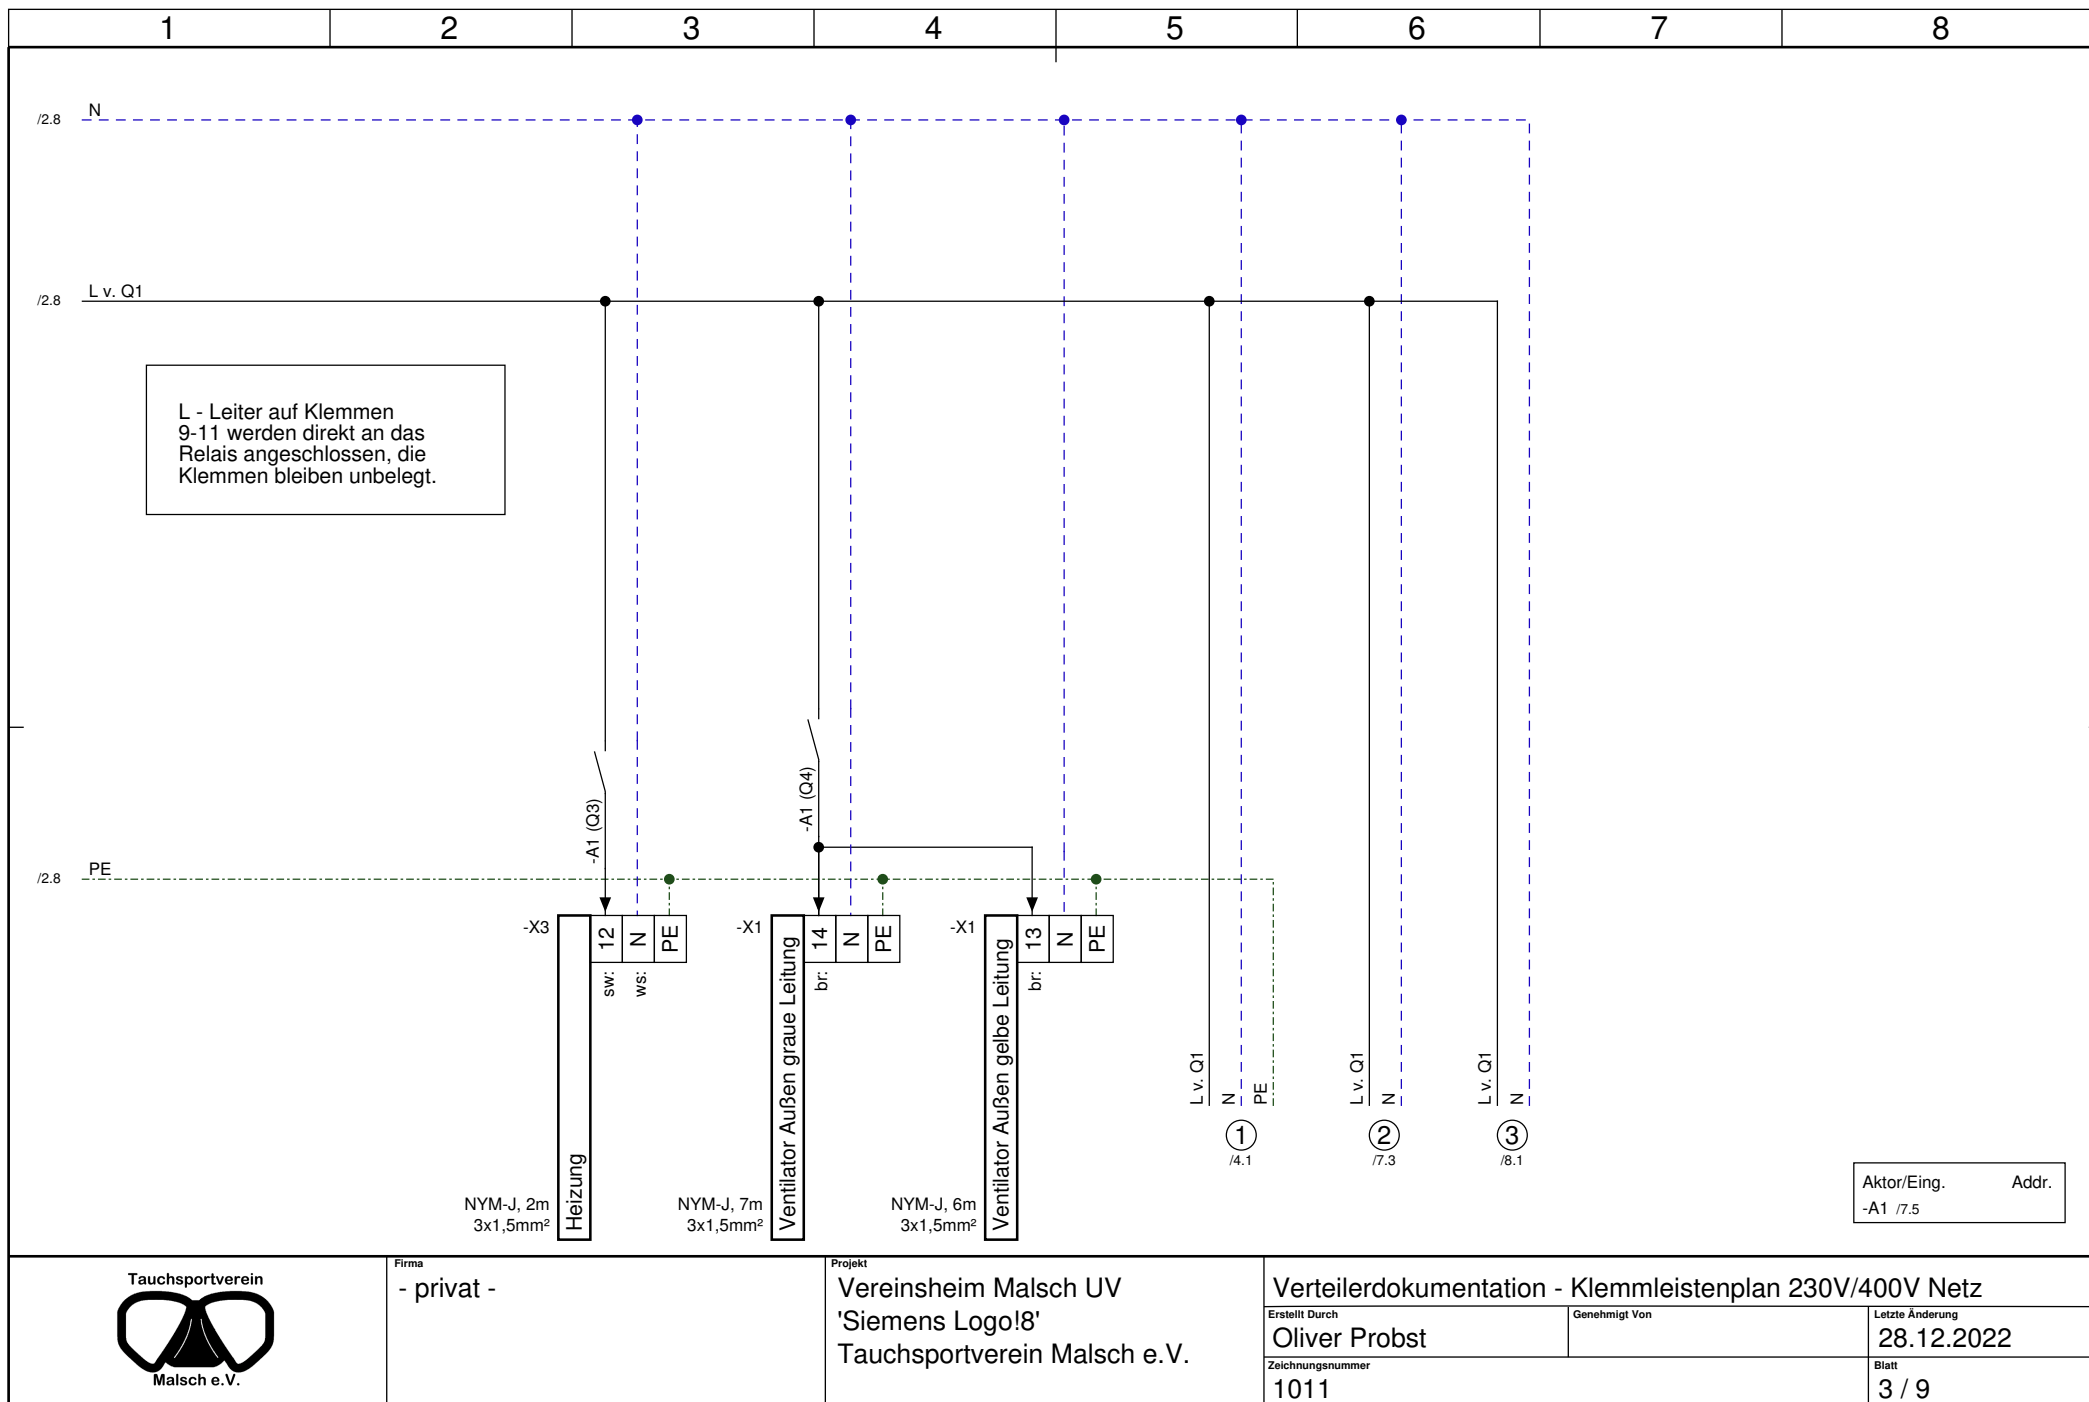

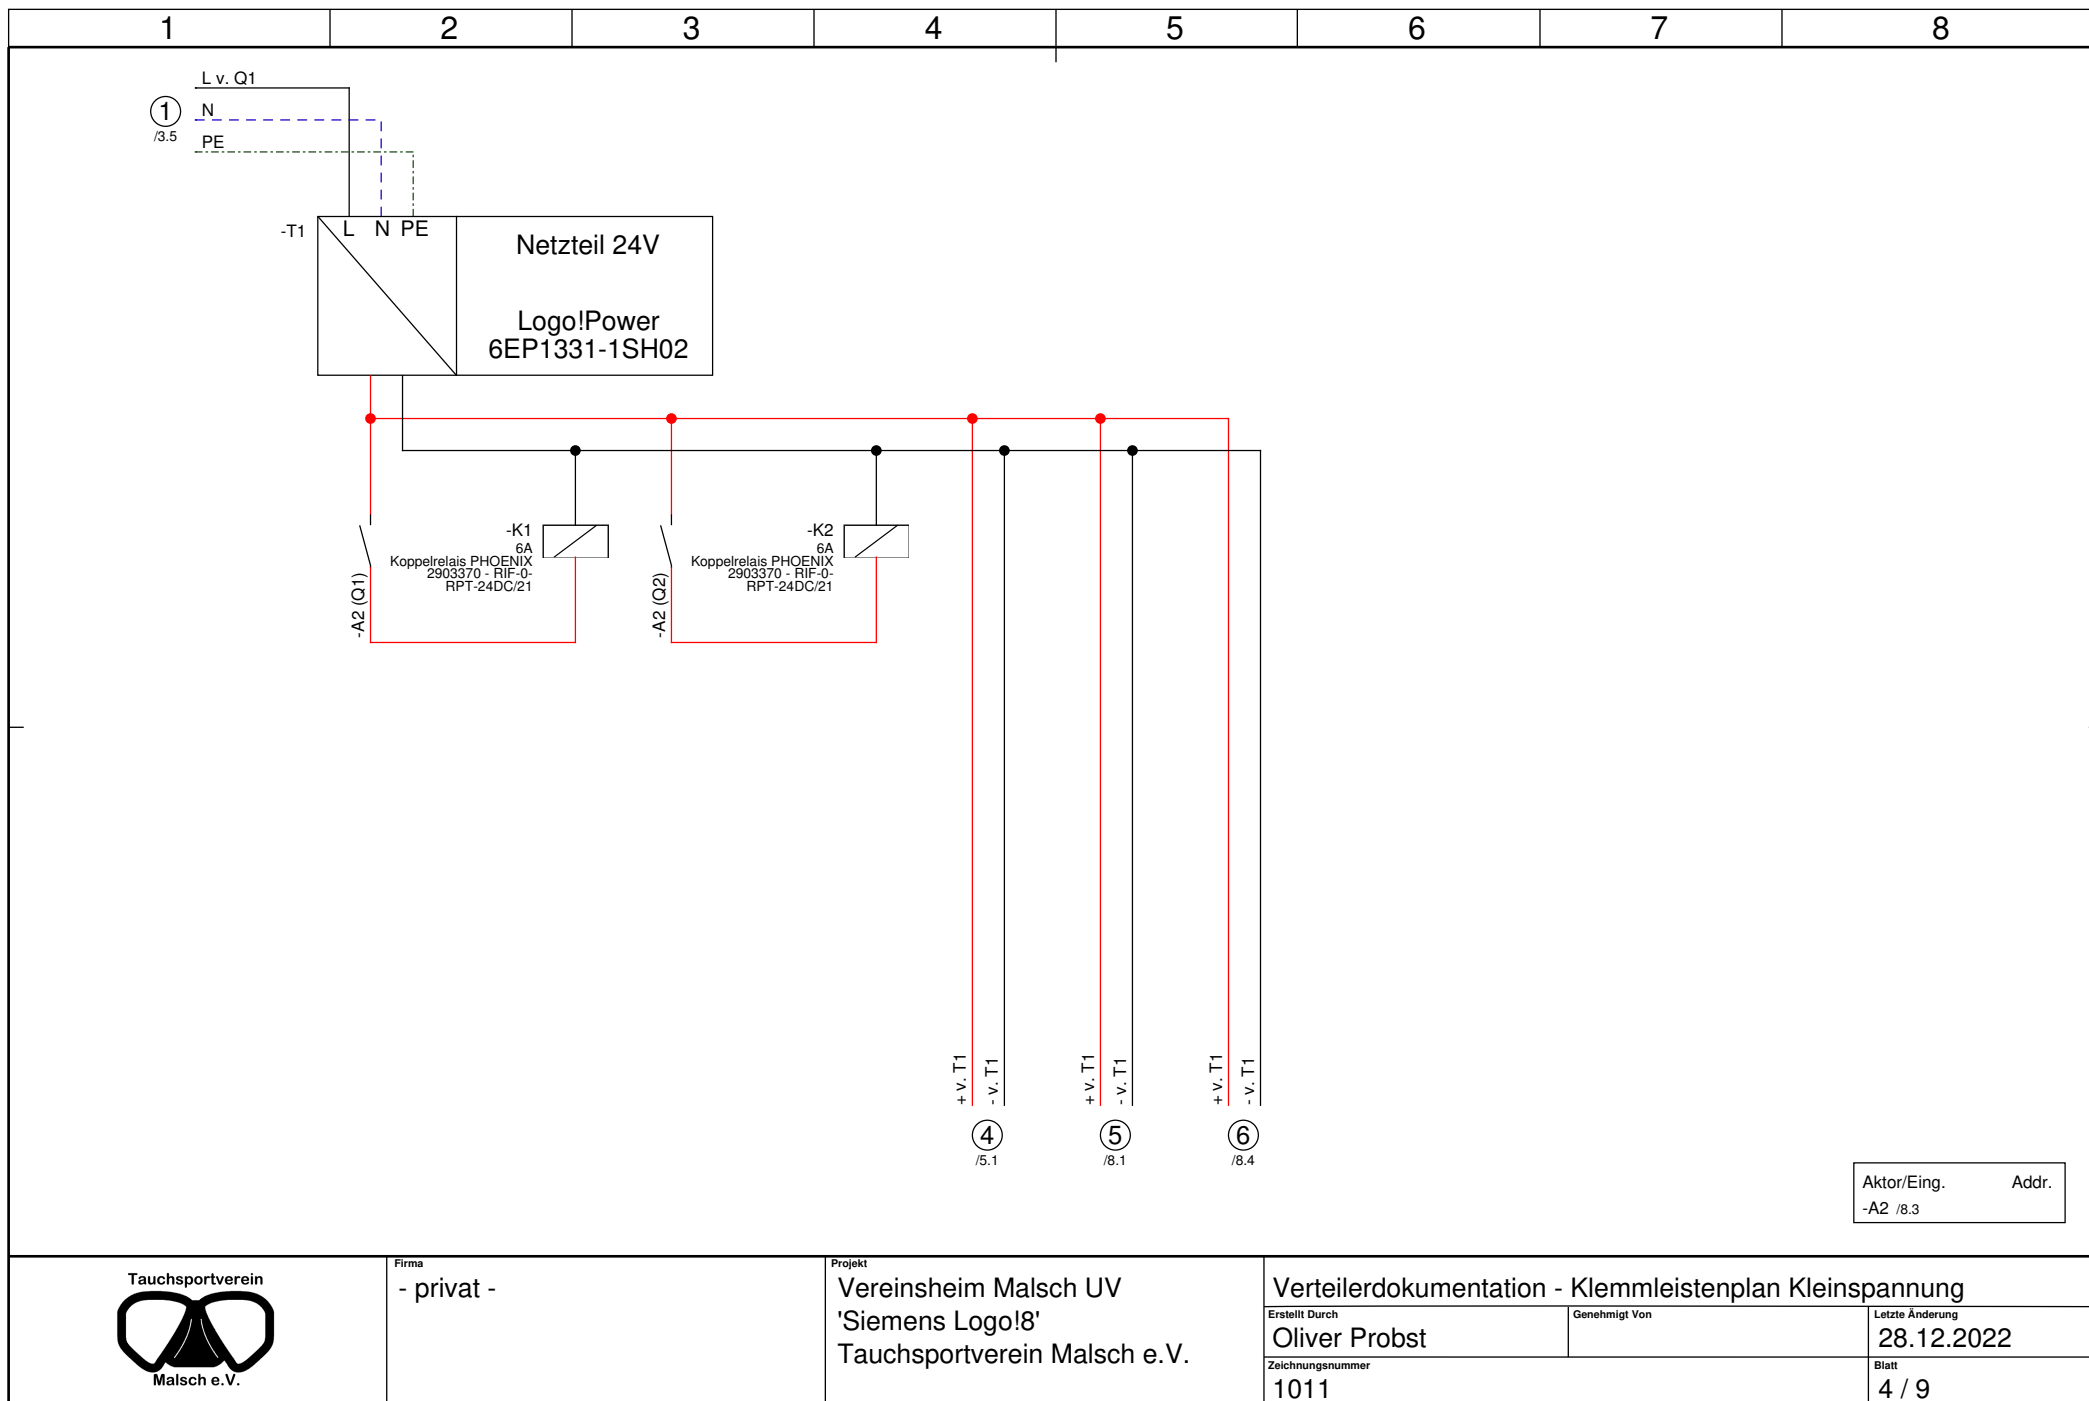

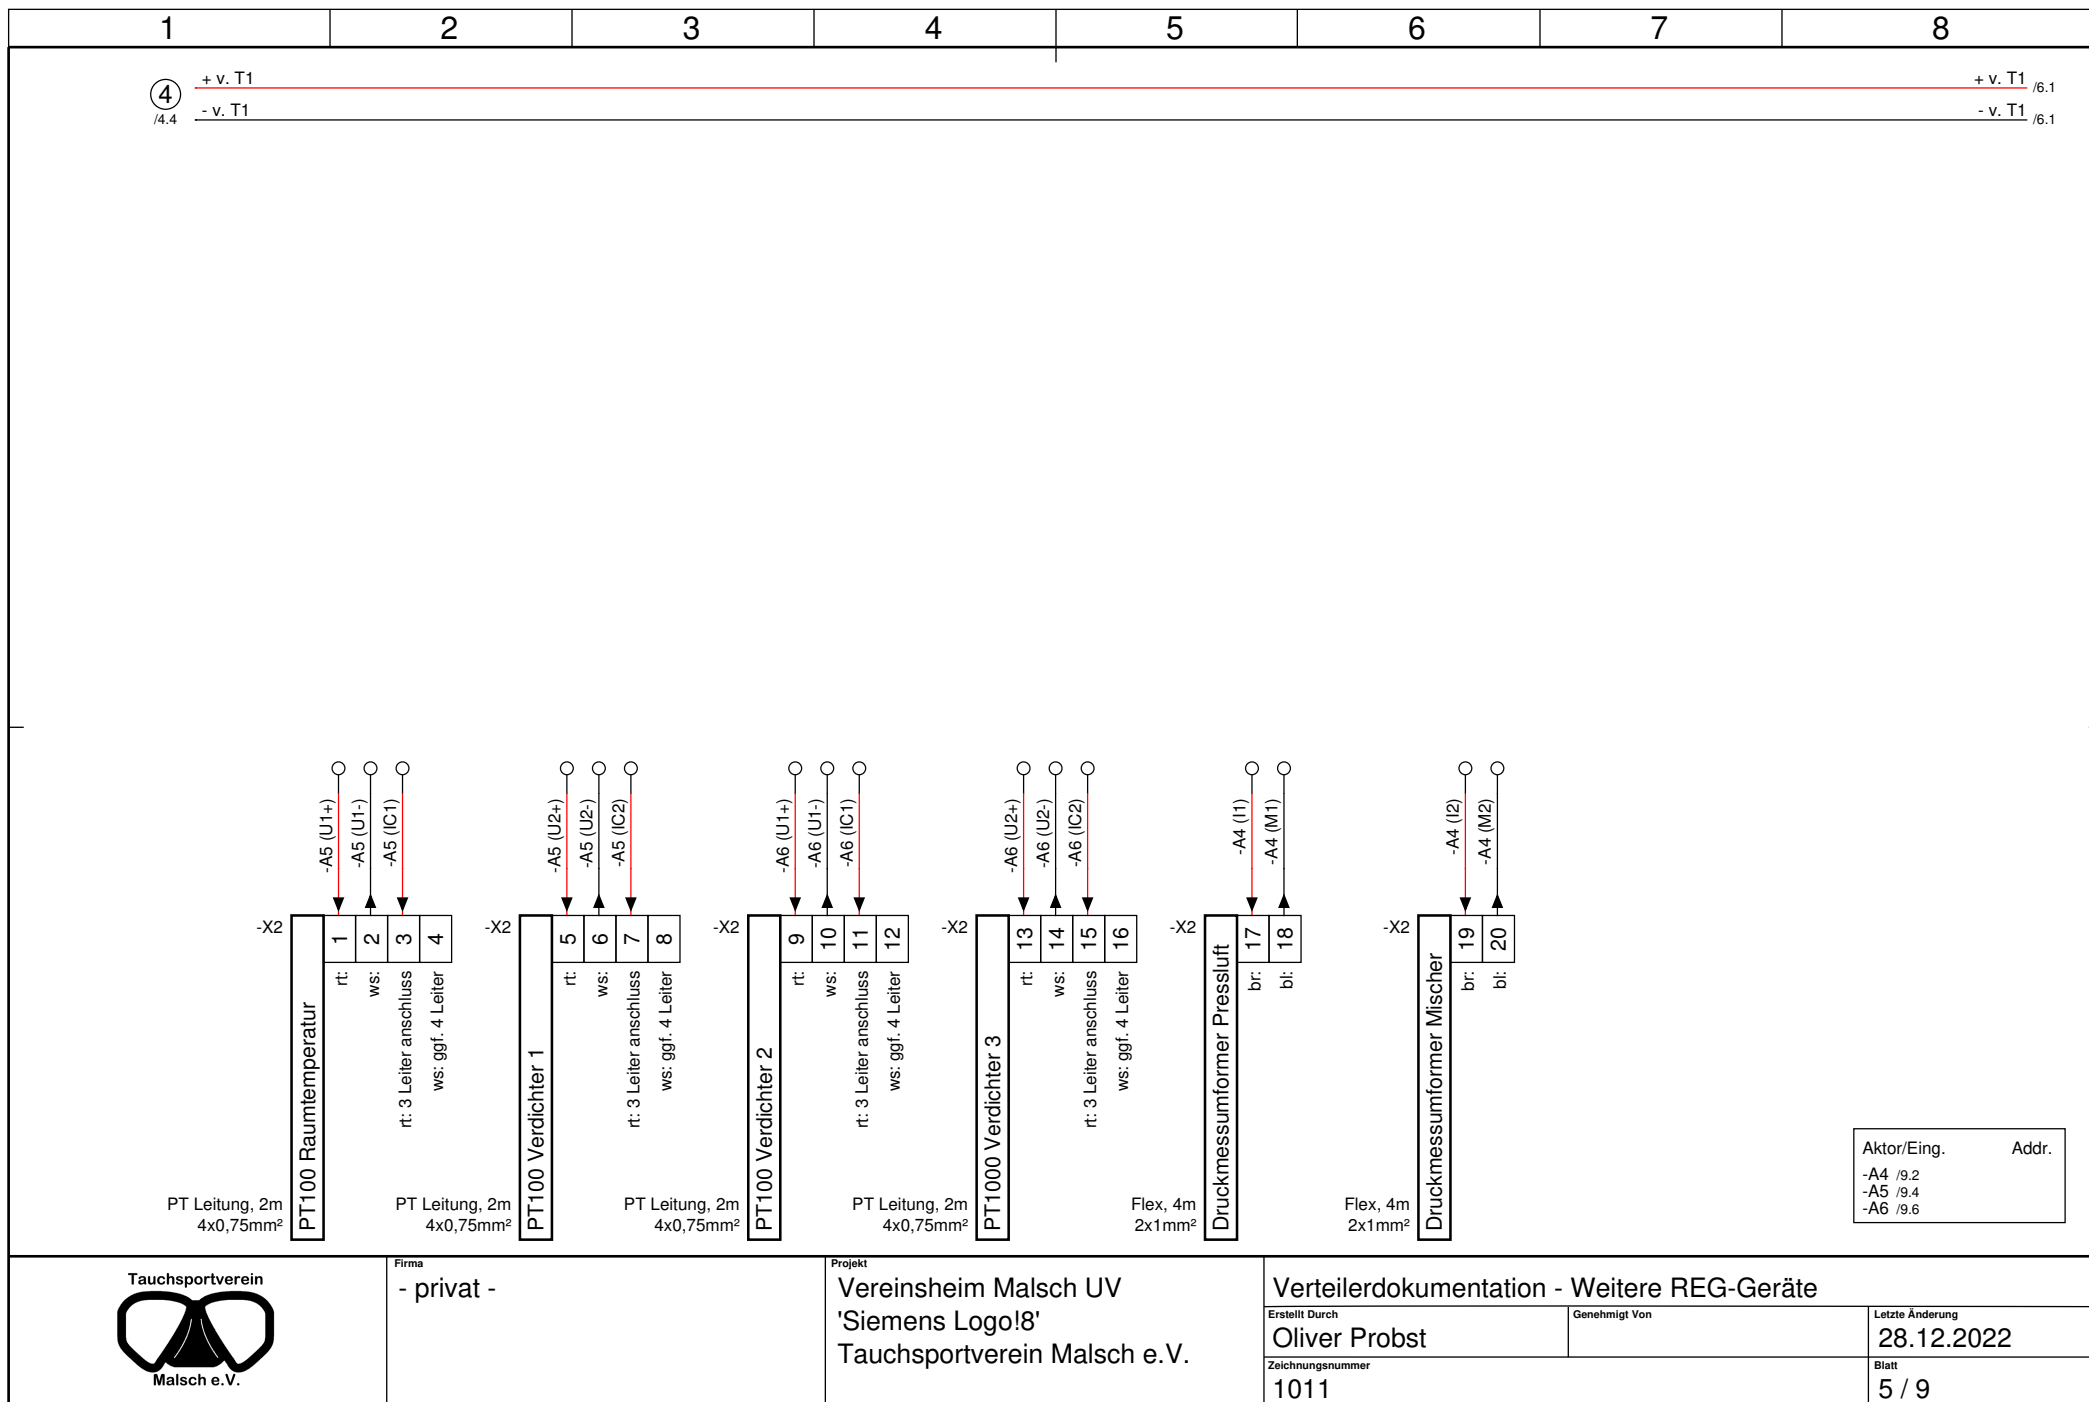

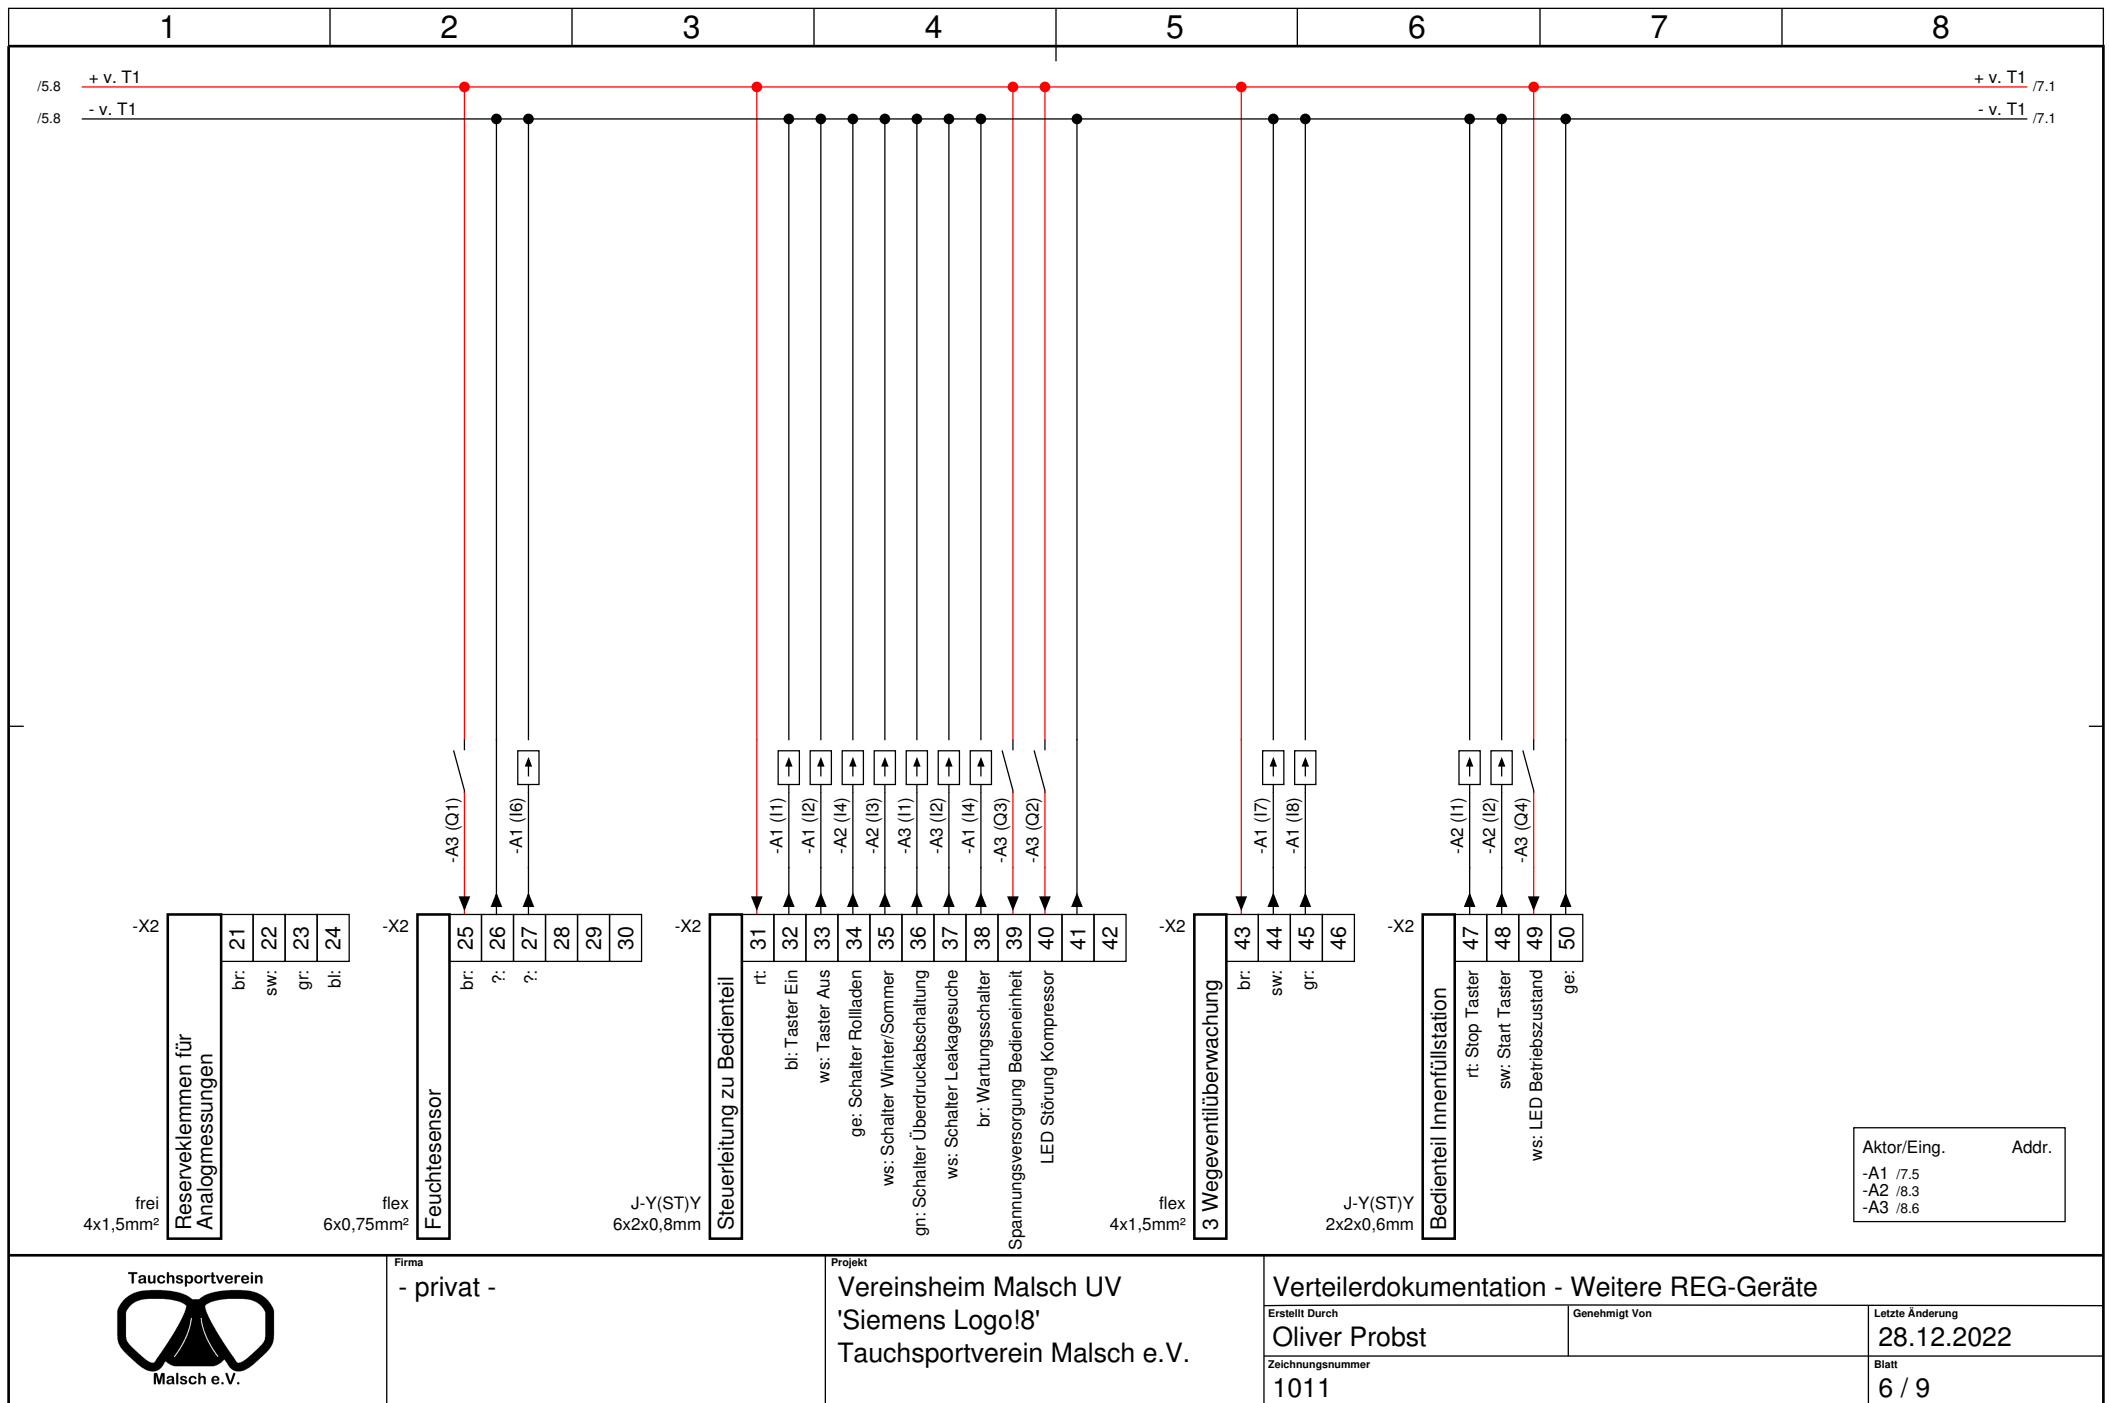

Aktor/Eing.	Addr.
-A1 /7.5	
-A2 /8.3	
-A3 /8.6	

